



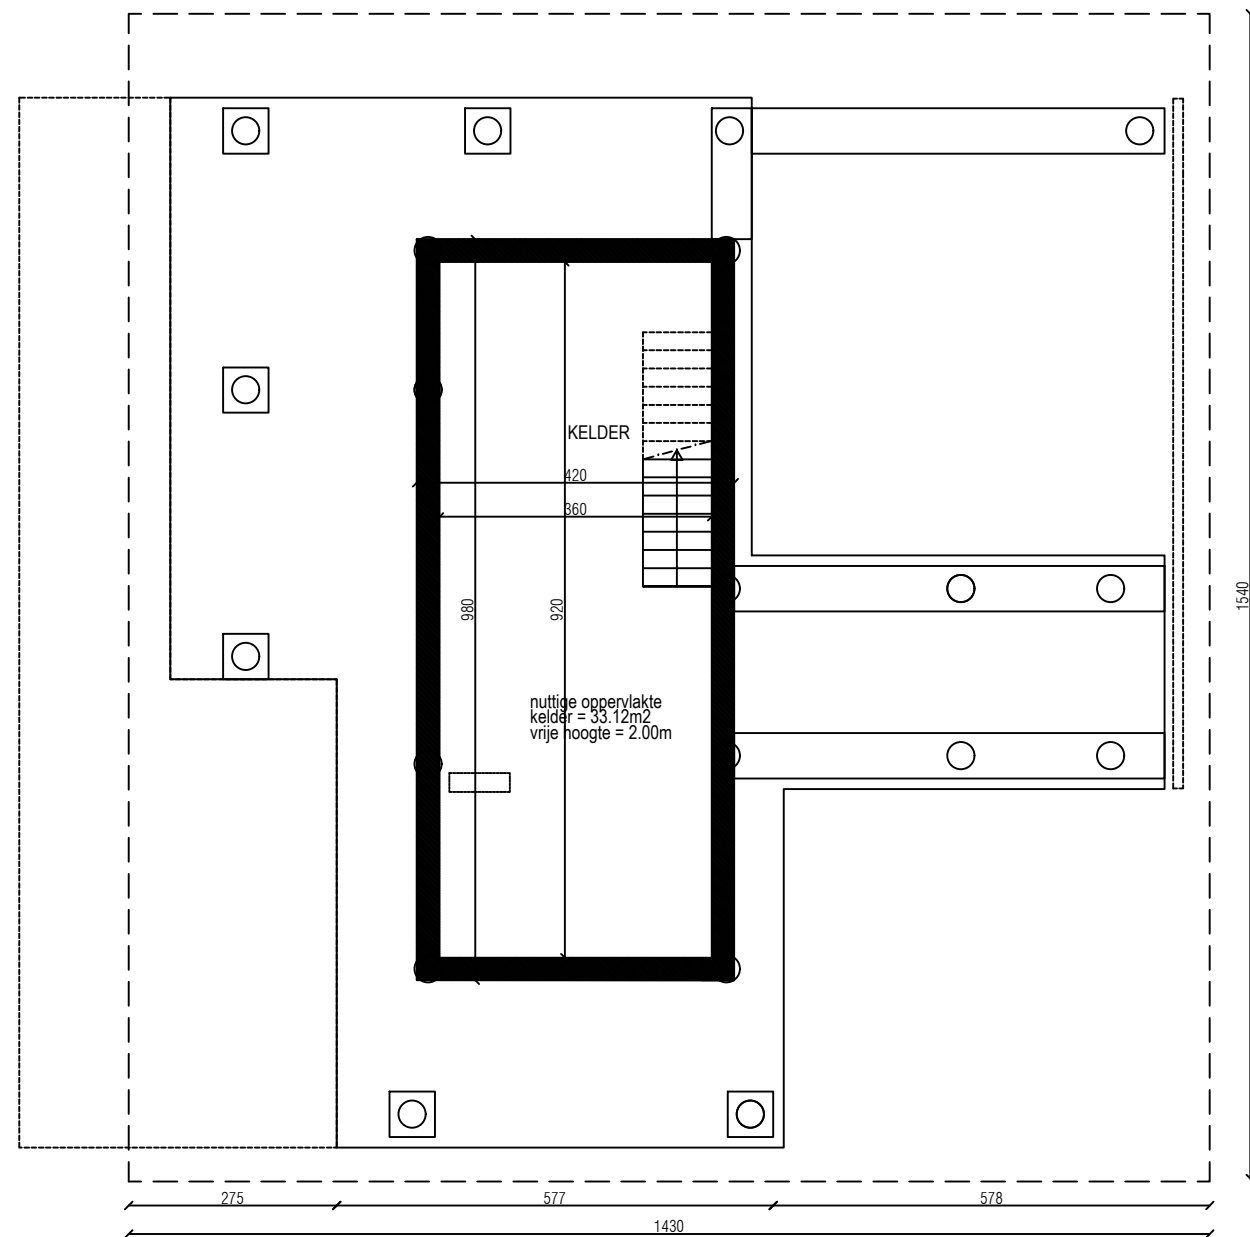
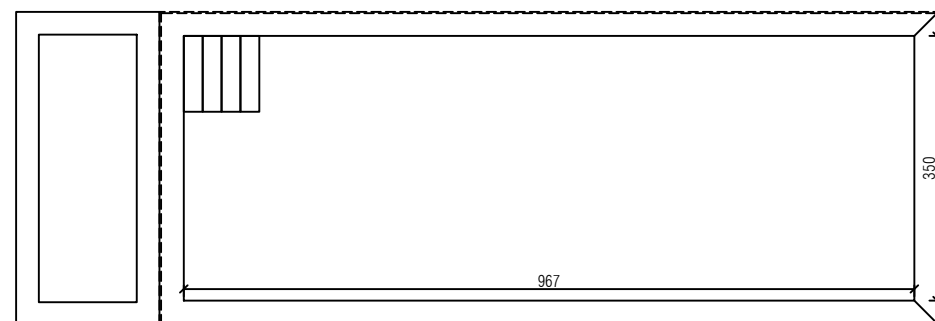


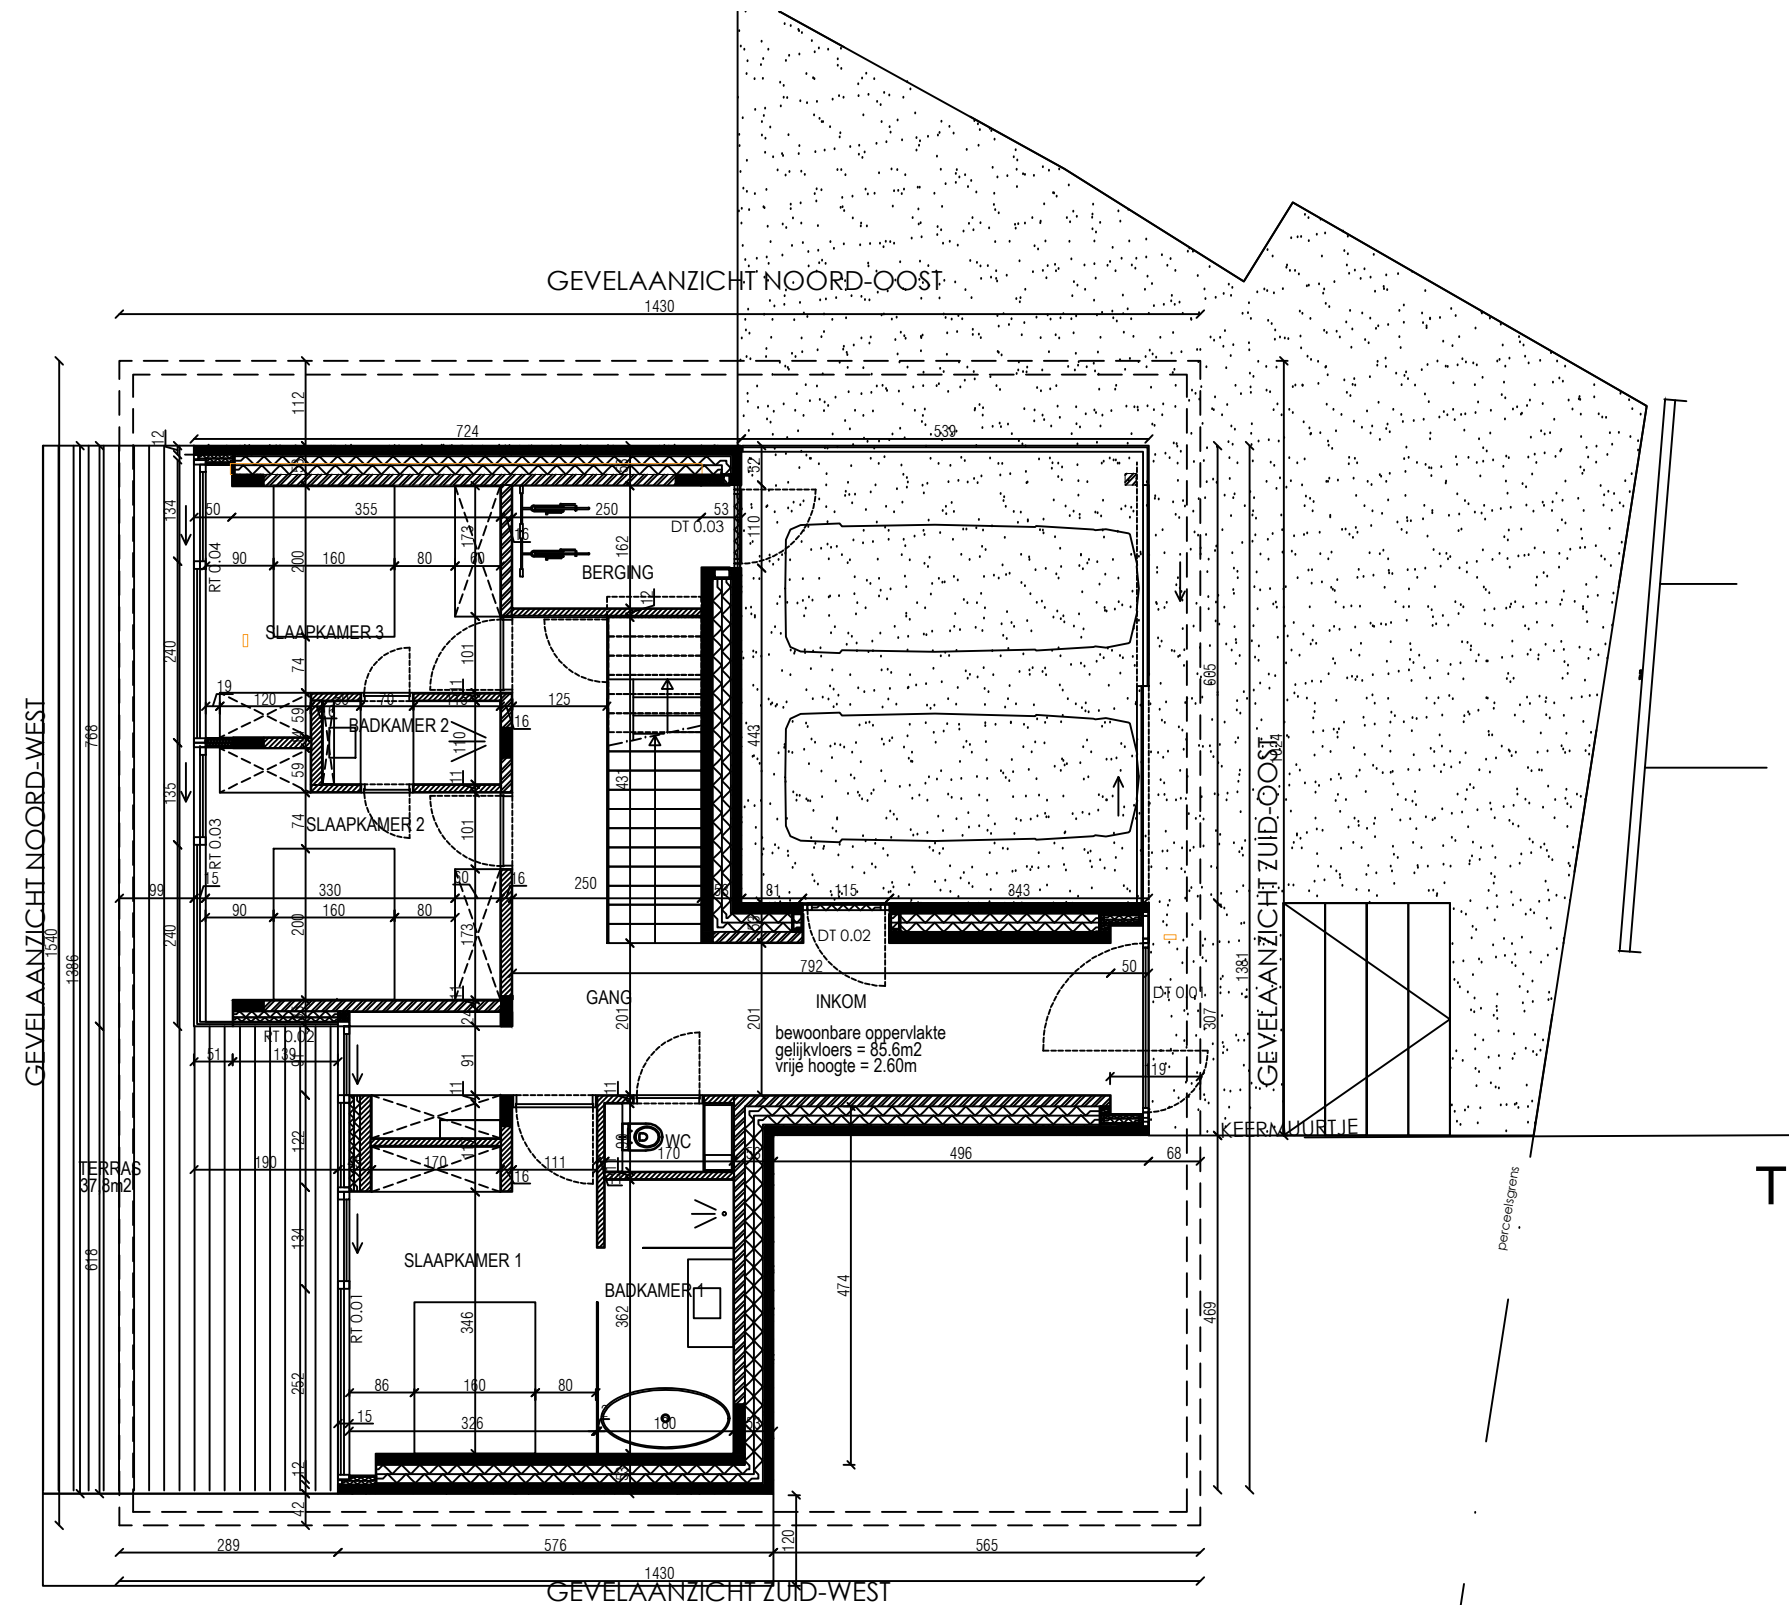

Perceelgrens

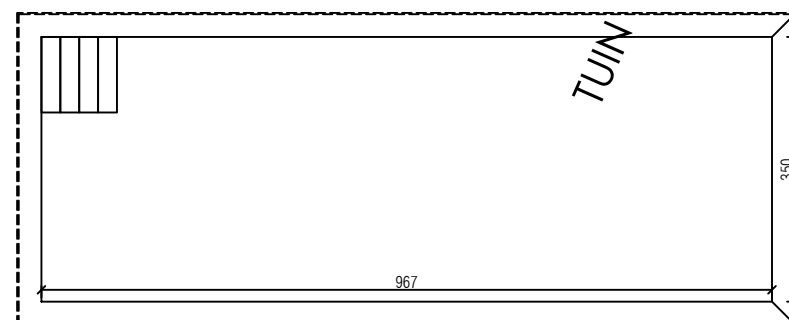

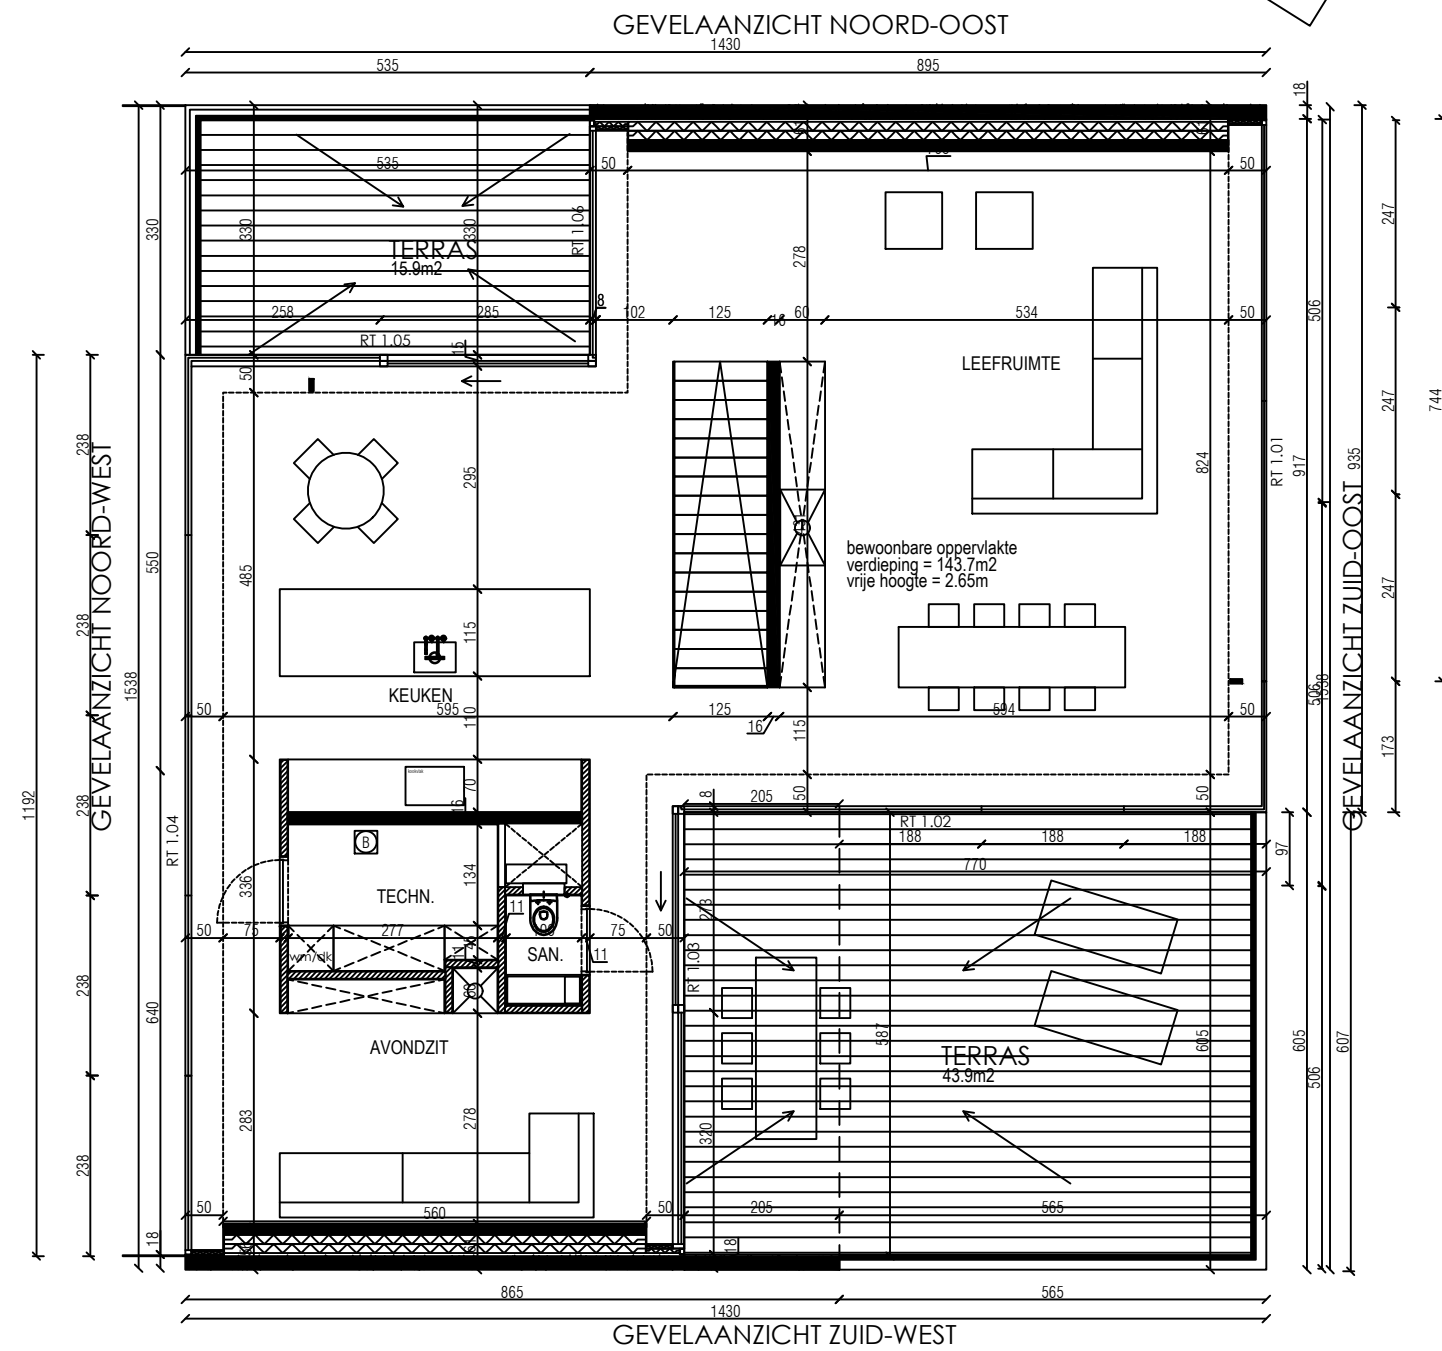

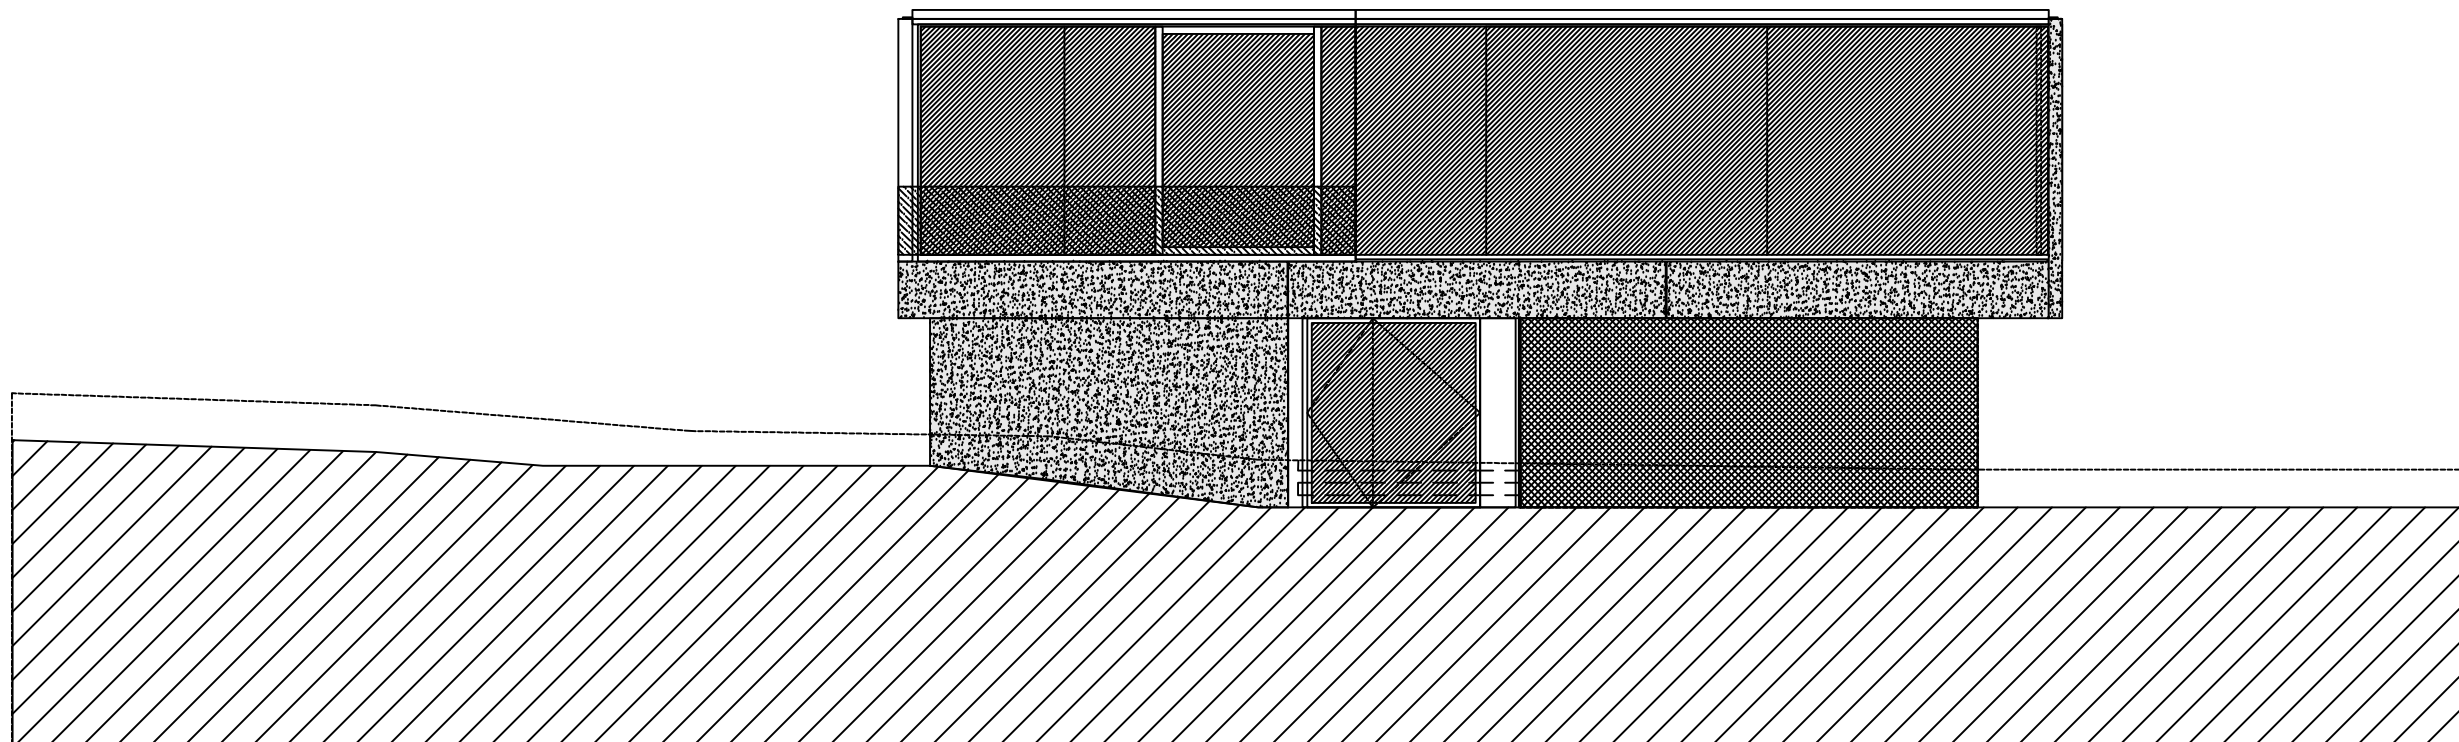


MATERIALEN

1. zichtbeton natuurkleur betongrijs
2. aluminium buitenschrijnwerk antraciet en doorzichtige beglazing
3. ondoorzichtige beglazing (colorbel)
4. dakrandprofiel kleur antraciet
5. houten bekleding natuurlijk vergrijsd
6. glazen borstwering
7. bekleding in stalen beplating
8. volume in aluminium mesh

GEVELAANZICHT ZUID-OOST

SCHAAL 1/100



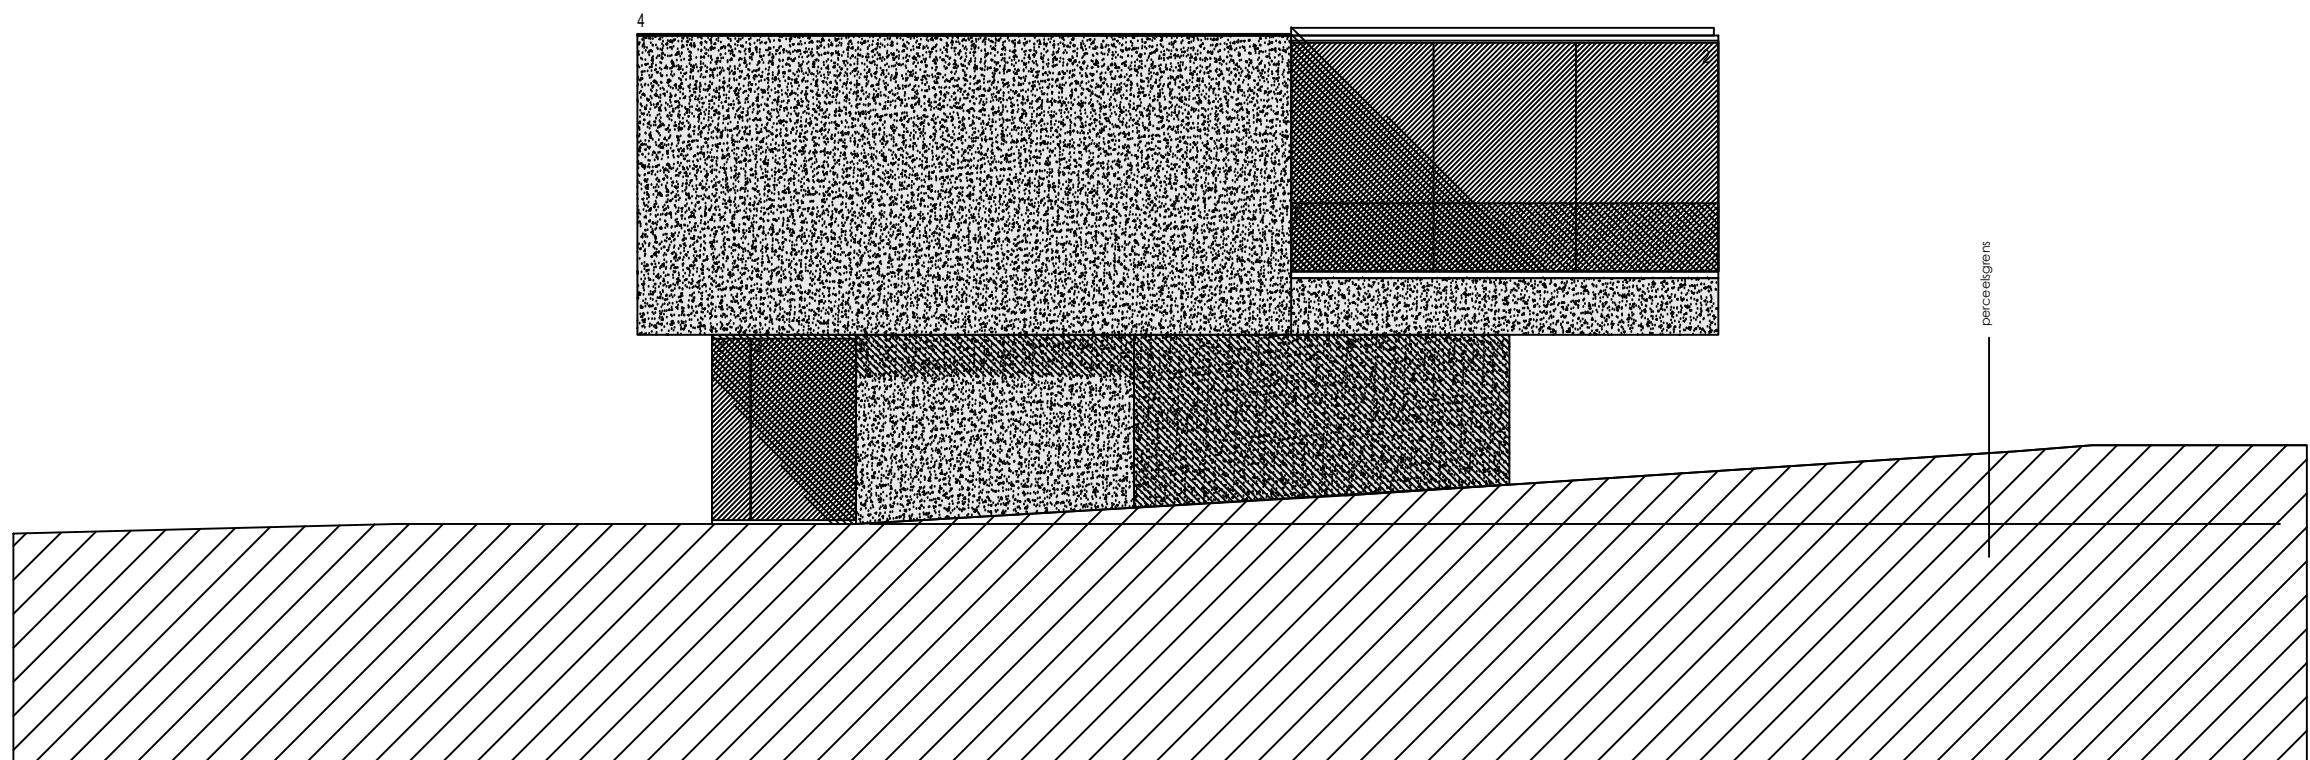



MATERIALEN

1. zichtbeton natuurkleur betongrijs
2. aluminium buitenschrijnwerk antraciet en doorzichtige beglazing
3. ondoorzichtige beglazing (colorbel)
4. dakrandprofiel kleur antraciet
5. houten bekleding natuurlijk vergrijsd
6. glazen borstwering
7. bekleding in stalen beplating
8. volume in aluminium mesh

GEVELAANZICHT ZUID-WEST

SCHAAL 1/100

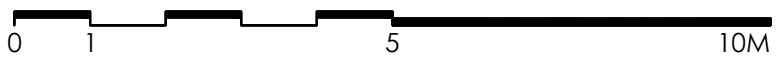

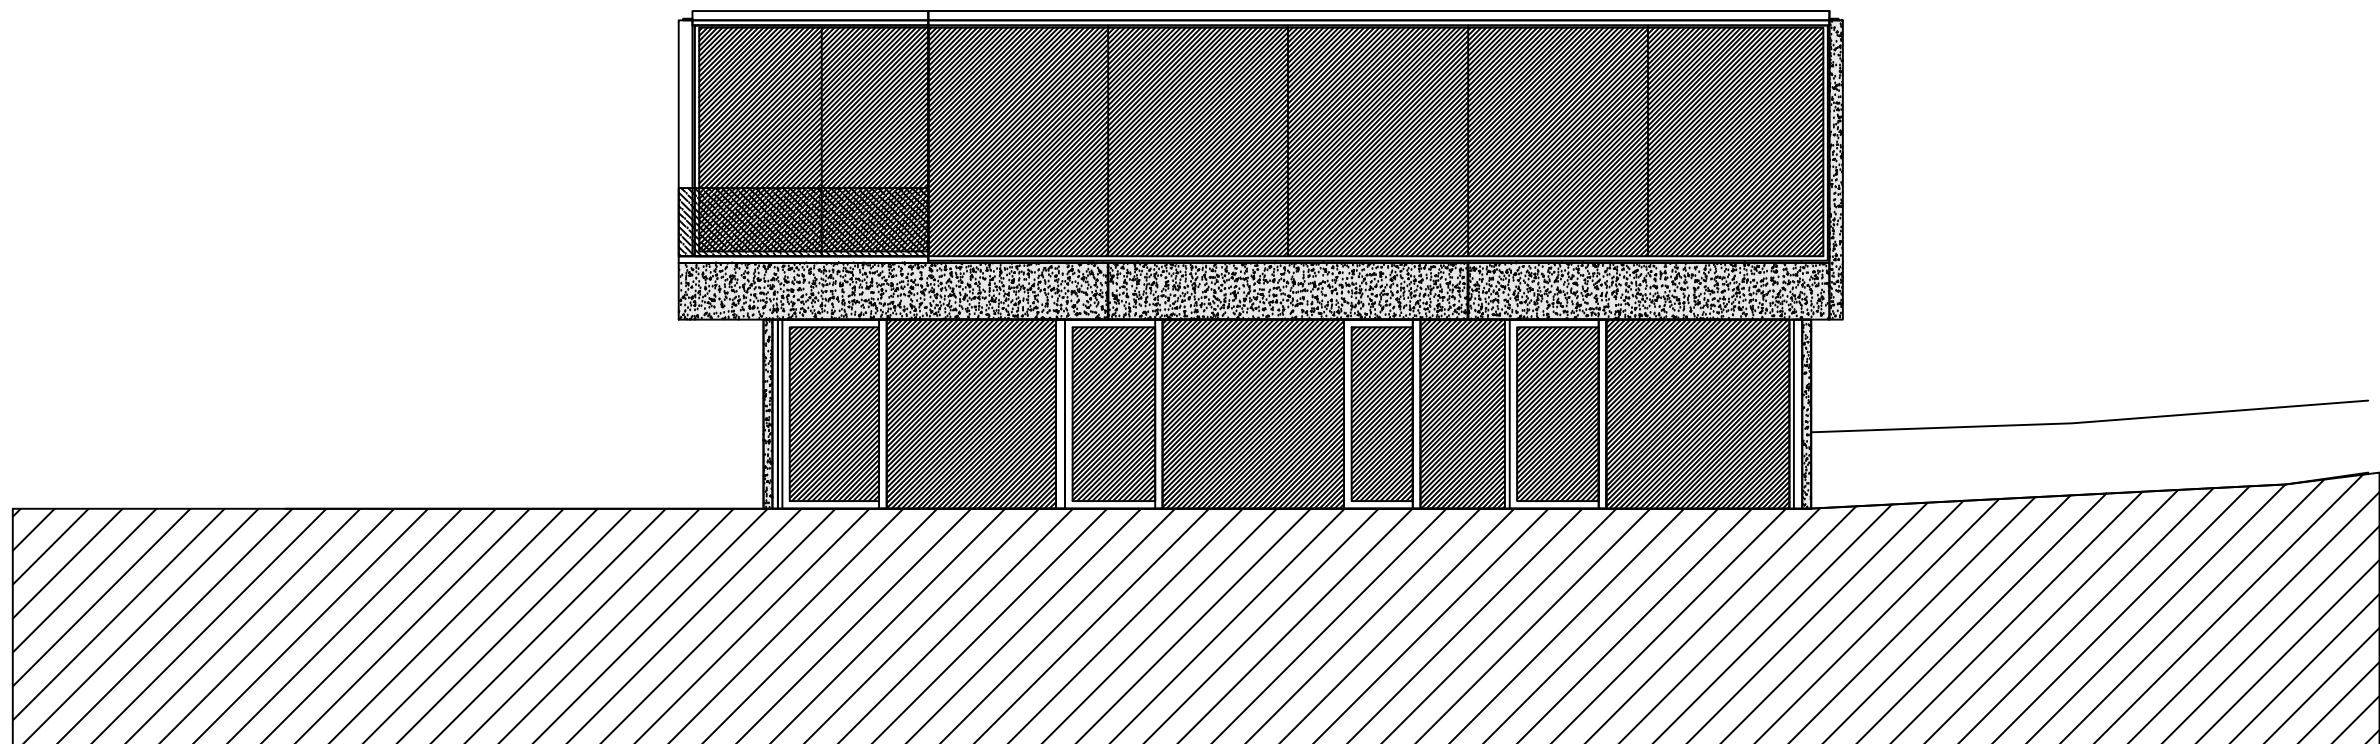


MATERIALEN

1. zichtbeton natuurkleur betongrijs
2. aluminium buitenschrijnwerk antraciet en doorzichtige beglazing
3. ondoorzichtige beglazing (colorbel)
4. dakrandprofiel kleur antraciet
5. houten bekleding natuurlijk vergrijsd
6. glazen borstwering
7. bekleding in stalen beplating
8. volume in aluminium mesh

GEVELAANZICHT NOORD-WEST

SCHAAL 1/100



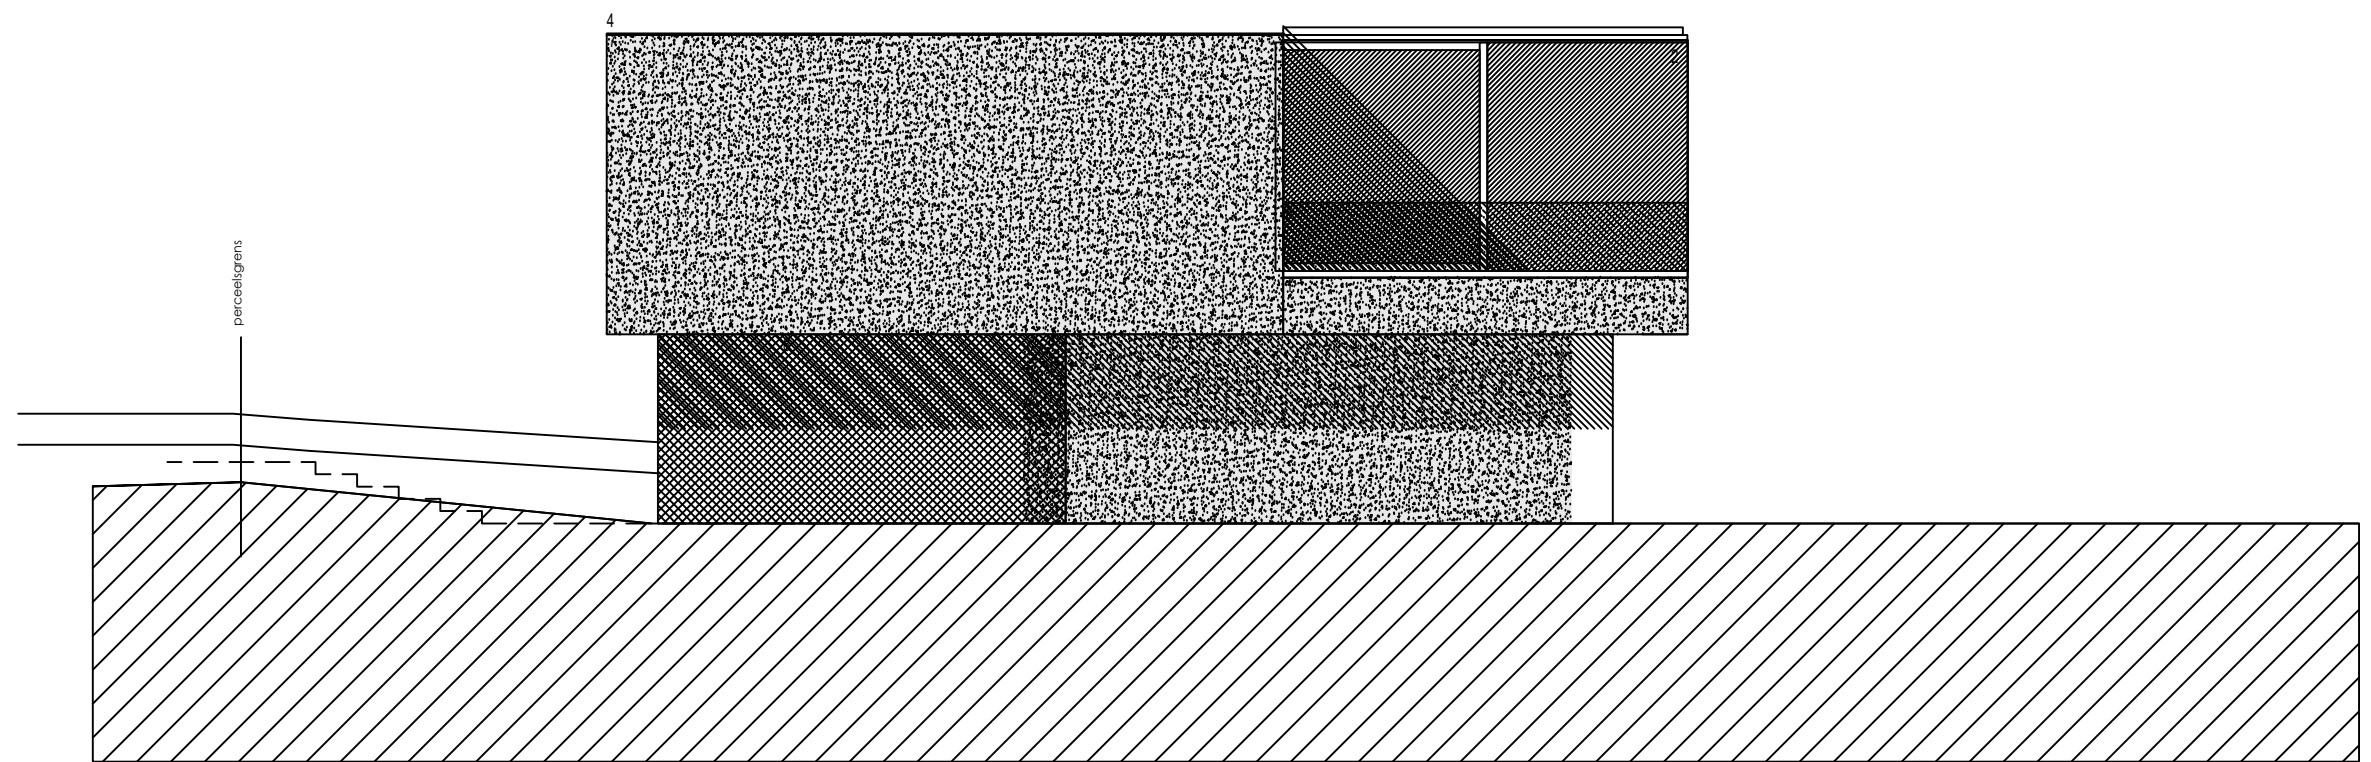

MATERIALEN

1. zichtbeton natuurkleur betongrijs
2. aluminium buitenschrijnwerk antraciet en doorzichtige beglazing
3. ondoorzichtige beglazing (colorbel)
4. dakrandprofiel kleur antraciet
5. houten bekleding natuurlijk vergrijsd
6. glazen borstwering
7. bekleding in stalen beplating
8. volume in aluminium mesh

GEVELAANZICHT NOORD-OOST

SCHAAL 1/100

