


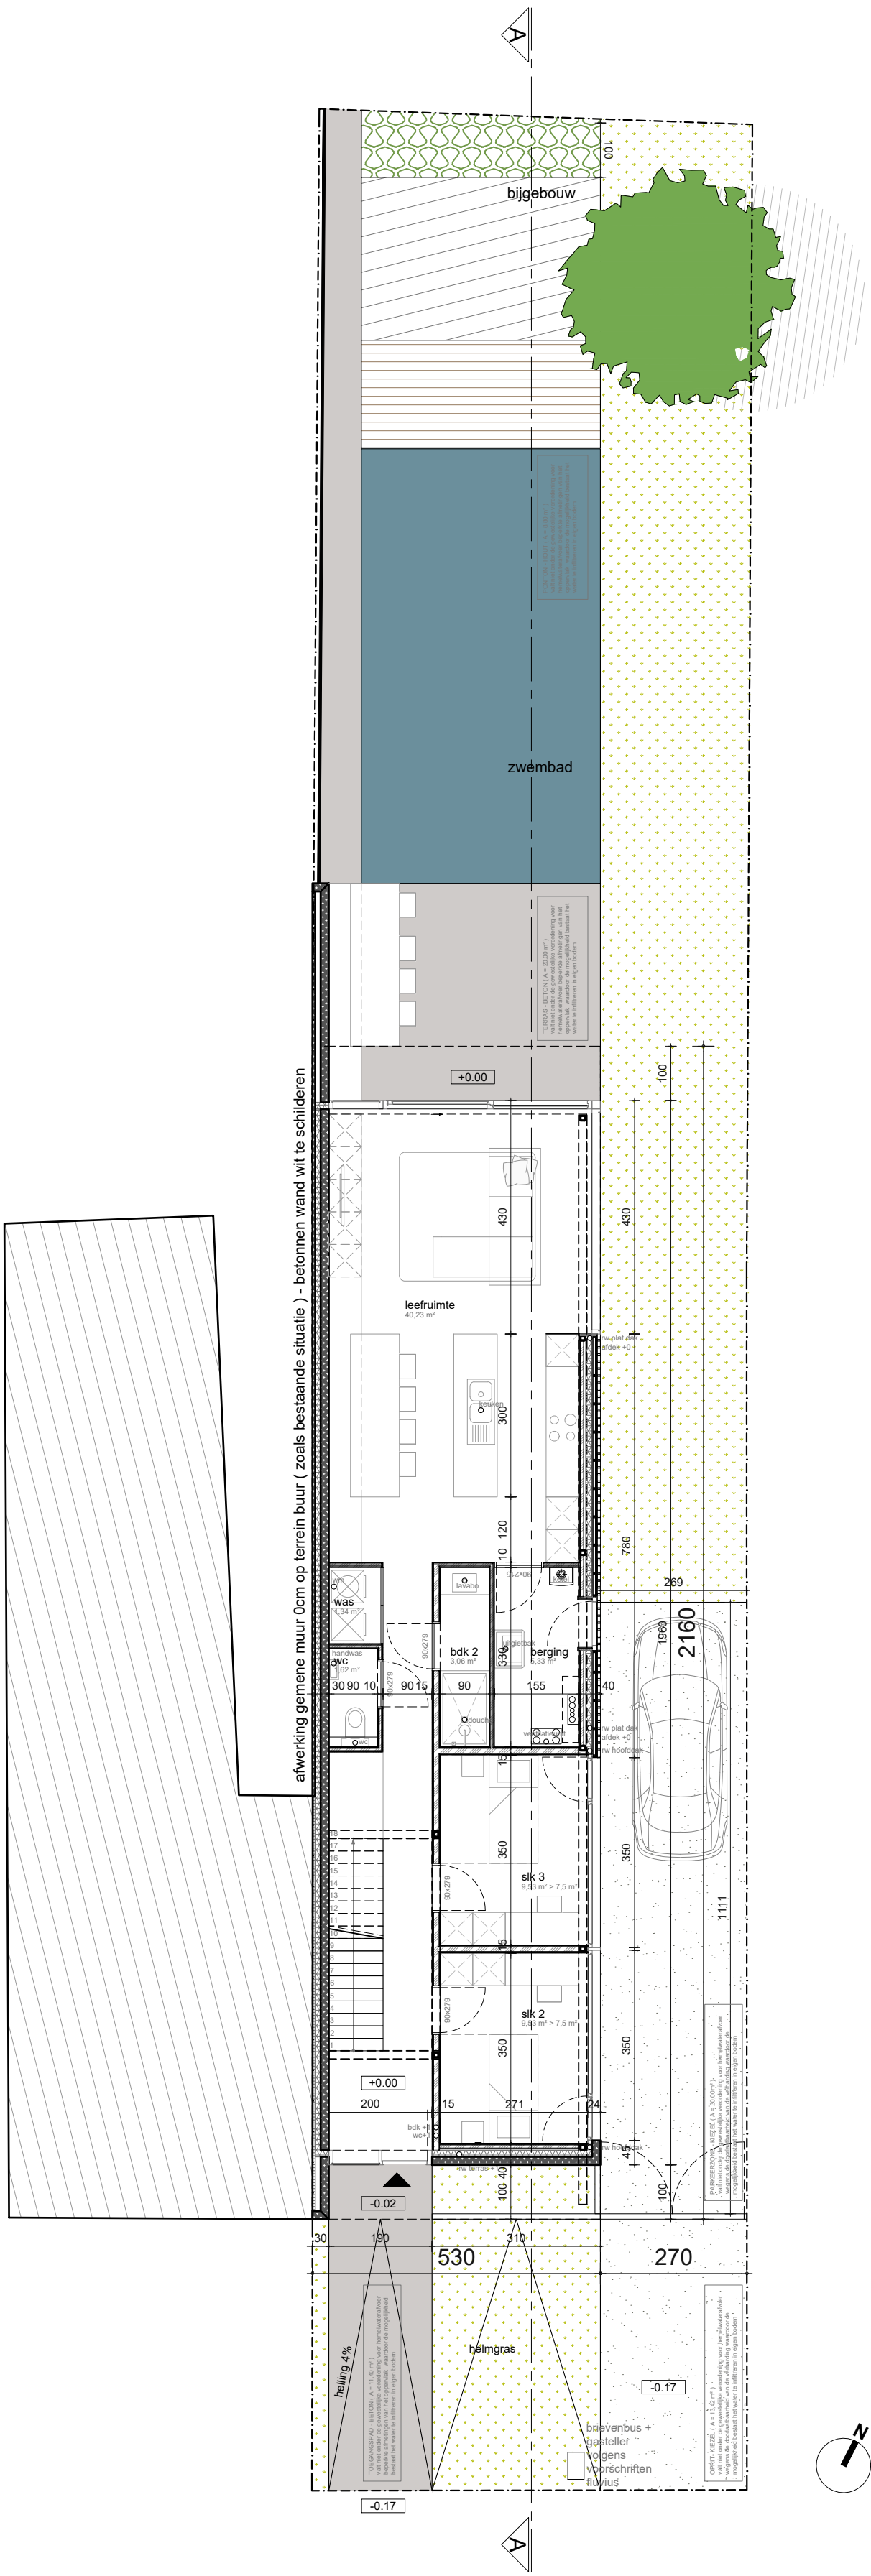

GOEDKEURING GEMEENTE / STAD:

ONTWERP Bouwen Van Een Ééngesinswoning

BOUWPLAATS Robert Vandammestraat 246
8670 Koksijde
West-Vlaanderen
3e Afd. Sie 'A', Nr.749

BOUWHEER Furninvest Bv
Vaartstraat 50 Bus A
8630 Veurne
0475 660 660

PLANGEGEVENS nieuwe toestand (NT) | gelijkvloers

UITVOERING dossiernr.: 19151
plannr.: P_N_100
datum: 03.06.2020
schaal: 1/100

bouwheer architect aannemer

alle afmetingen zijn informatief en dienen ter plaatse gecontroleerd te worden | alle stabiliteit en funderingen volgens studie ir. stabiliteit

versie	datum	wijziging
A	xx.xx.xxxx	beschrijving revisie 1
X	xx.xx.xxxx	beschrijving revisie 1
X	xx.xx.xxxx	beschrijving revisie 1
X	xx.xx.xxxx	beschrijving revisie 1
X	xx.xx.xxxx	beschrijving revisie 1


212

ARCHITECTEN

ELISE KERCKHOF
BART TYBERGHIE
BIRGER WYFFELS

elise@212architecten.be . 0472 39 75 99
bart@212architecten.be . 0475 27 98 41
birger@212architecten.be . 0474 99 64 42

2.12 architecten bv ovv bvba
gentsestraat 15 . b - 8500 kortrijk
btw BE 0502.739.617
info@212architecten . www.212architecten.be

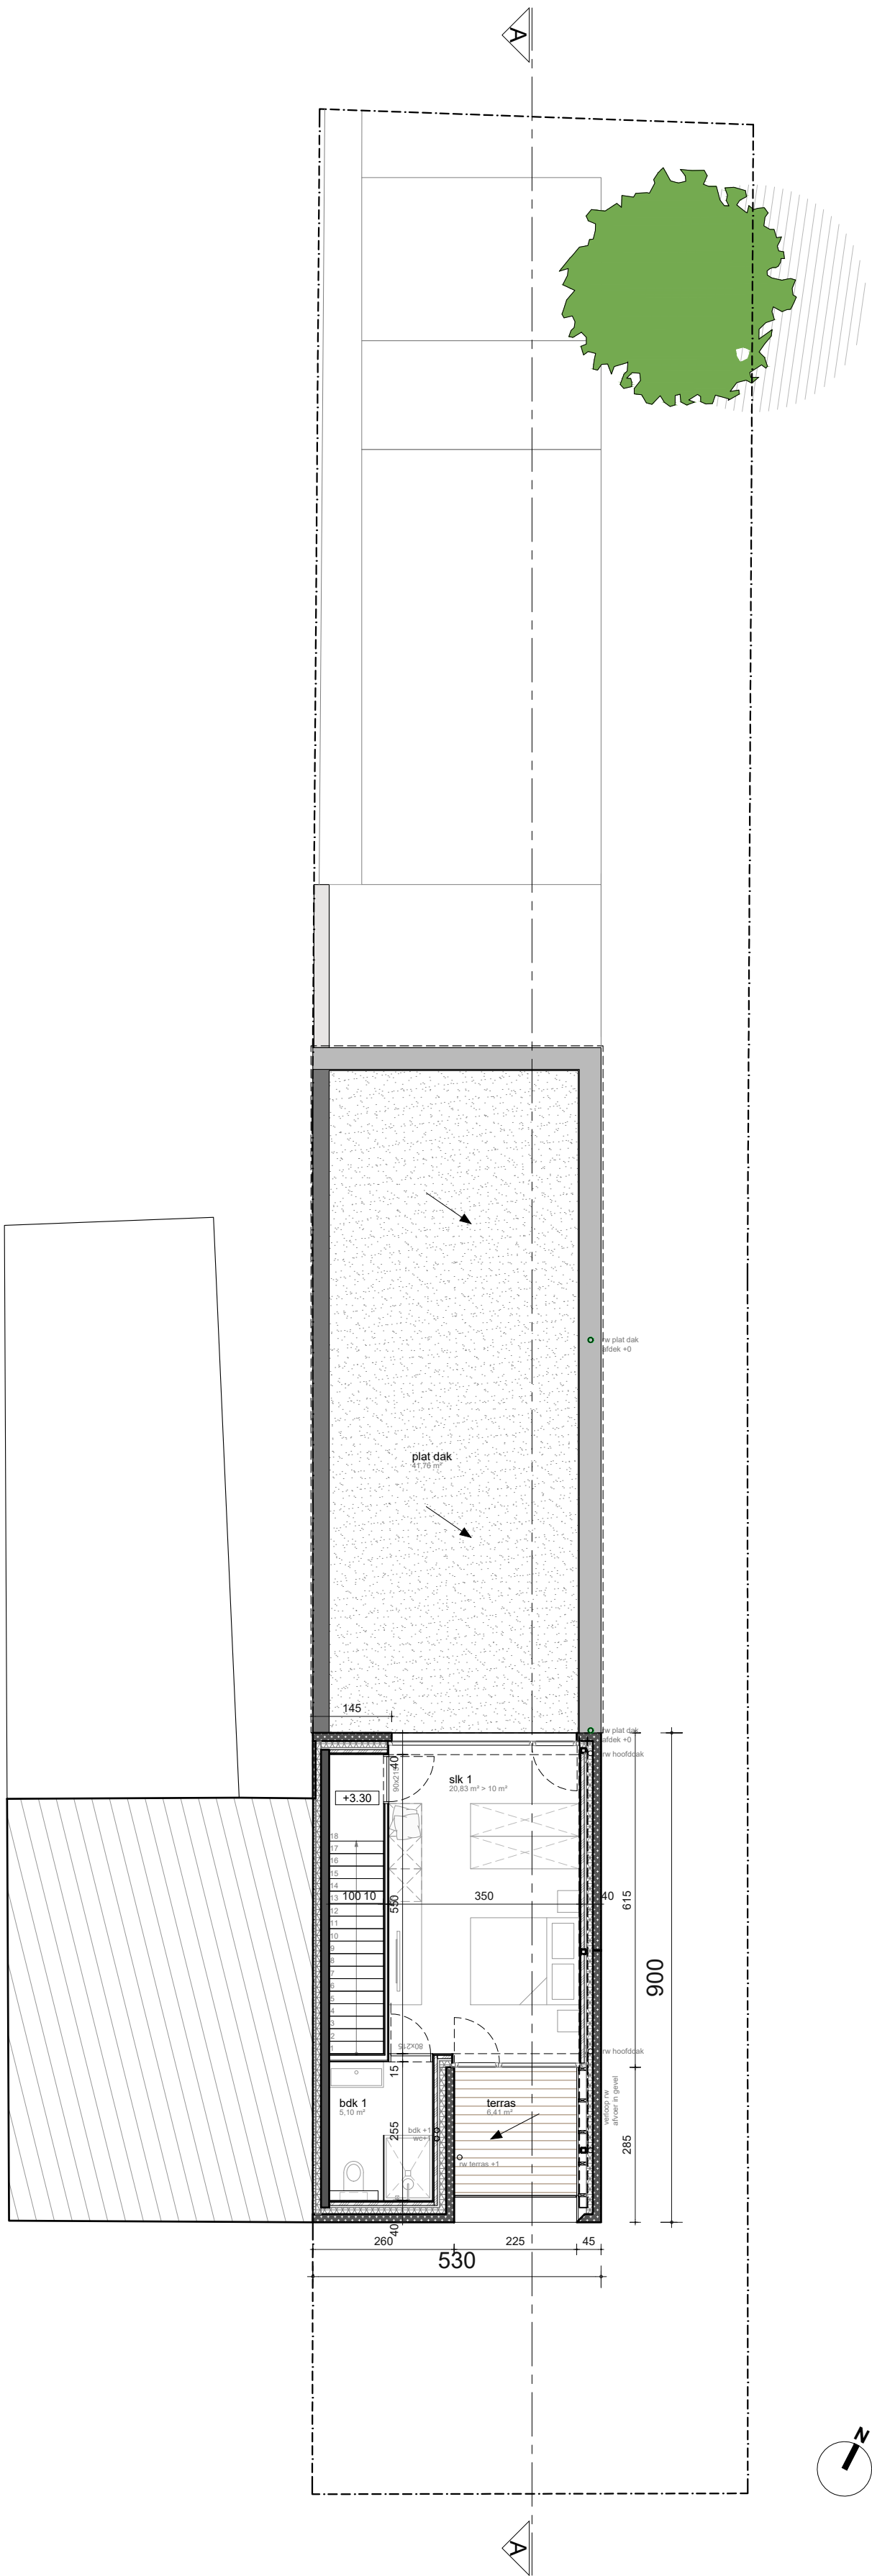

GOEDKEURING GEMEENTE / STAD:

ONTWERP Bouwen Van Een Ééngesinswoning

BOUWPLAATS Robert Vandammestraat 246
8670 Koksijde
West-Vlaanderen
3e Afd. Sie 'A', Nr.749

BOUWHEER Furninvest Bv
Vaartstraat 50 Bus A
8630 Veurne
0475 660 660

PLANGEGEVENS nieuwe toestand (NT) | eerste verdieping

UITVOERING dossiernr.: 19151
plannr.: P_N_101
datum: 03.06.2020
schaal: 1/100

bouwheer architect aannemer


alle afmetingen zijn informatief en dienen ter plaatse gecontroleerd te worden | alle stabiliteit en funderingen volgens studie ir. stabiliteit

versie	datum	wijziging
A	xx.xx.xxxx	beschrijving revisie 1
X	xx.xx.xxxx	beschrijving revisie 1
X	xx.xx.xxxx	beschrijving revisie 1
X	xx.xx.xxxx	beschrijving revisie 1
X	xx.xx.xxxx	beschrijving revisie 1



ELISE KERCKHOF
BART TYBERGHIE
BIRGER WYFFELS
elise@212architecten.be . 0472 39 75 99
bart@212architecten.be . 0475 27 98 41
birger@212architecten.be . 0474 99 64 42

2.12 architecten bv ovv bvba
gentsestraat 15 . b - 8500 kortrijk
btw BE 0502.739.617
info@212architecten . www.212architecten.be

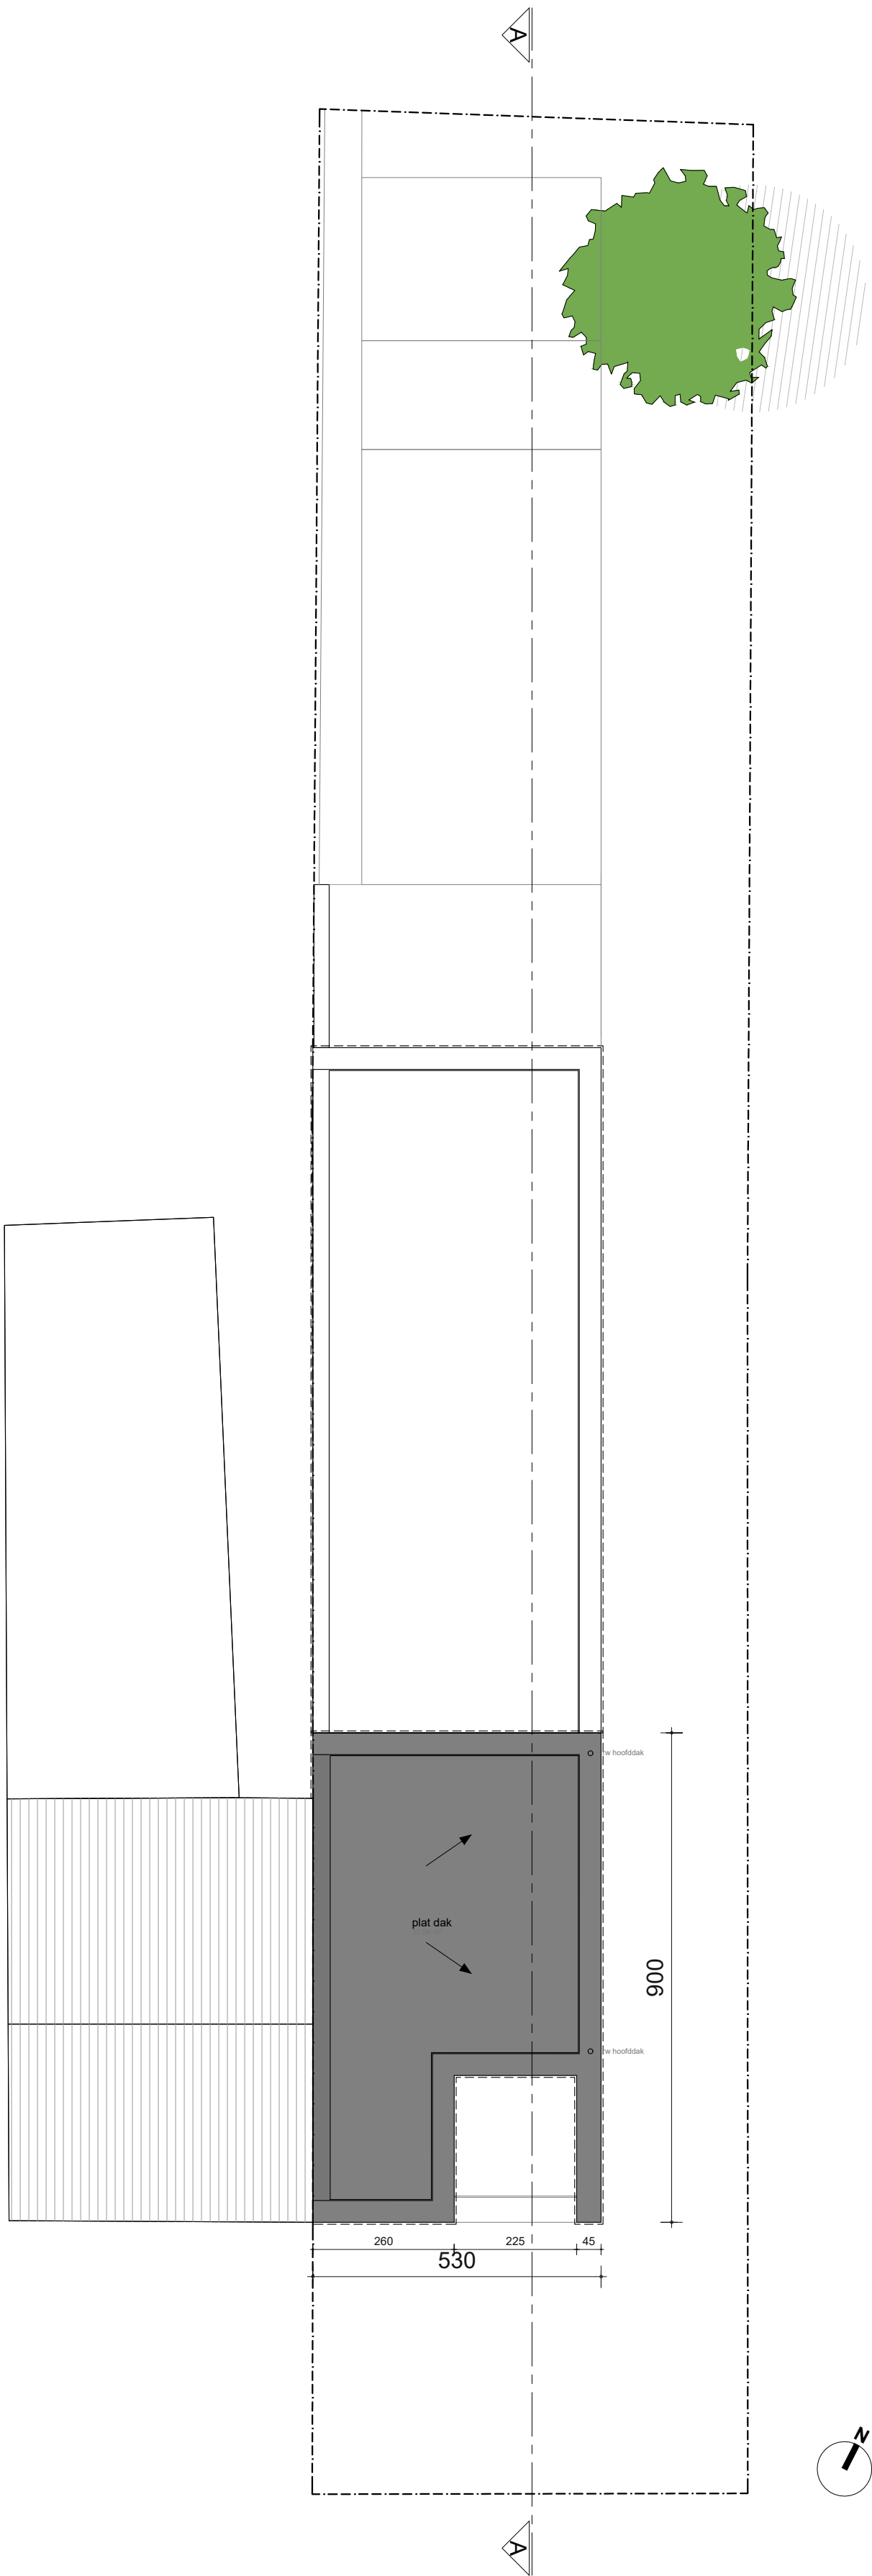

GOEDKEURING GEMEENTE / STAD:

ONTWERP	Bouwen Van Een Ééngesinswoning
---------	--------------------------------

BOUWPLAATS	Robert Vandammestraat 246 8670 Koksijde West-Vlaanderen 3e Afd. Sie 'A', Nr.749
------------	--

BOUWHEER	Furninvest Bv Vaartstraat 50 Bus A 8630 Veurne 0475 660 660
----------	--

PLANGEGEVENS	nieuwe toestand (NT) dakenplan
--------------	----------------------------------

UITVOERING	dossiernr.: 19151 plannr.: P_N_102 datum: 03.06.2020 schaal: 1/100
------------	--

bouwheer	architect	aannemer
----------	-----------	----------


alle afmetingen zijn informatief en dienen ter plaatse gecontroleerd te worden | alle stabiliteit en funderingen volgens studie ir. stabiliteit

versie	datum	wijziging
A	xx.xx.xxxx	beschrijving revisie 1
X	xx.xx.xxxx	beschrijving revisie 1
X	xx.xx.xxxx	beschrijving revisie 1
X	xx.xx.xxxx	beschrijving revisie 1
X	xx.xx.xxxx	beschrijving revisie 1



ELISE KERCKHOF
BART TYBERGHIE
BIRGER WYFFELS
elise@212architecten.be . 0472 39 75 99
bart@212architecten.be . 0475 27 98 41
birger@212architecten.be . 0474 99 64 42

2.12 architecten bv ovv bvba
gentsestraat 15 . b - 8500 kortrijk
btw BE 0502.739.617
info@212architecten . www.212architecten.be

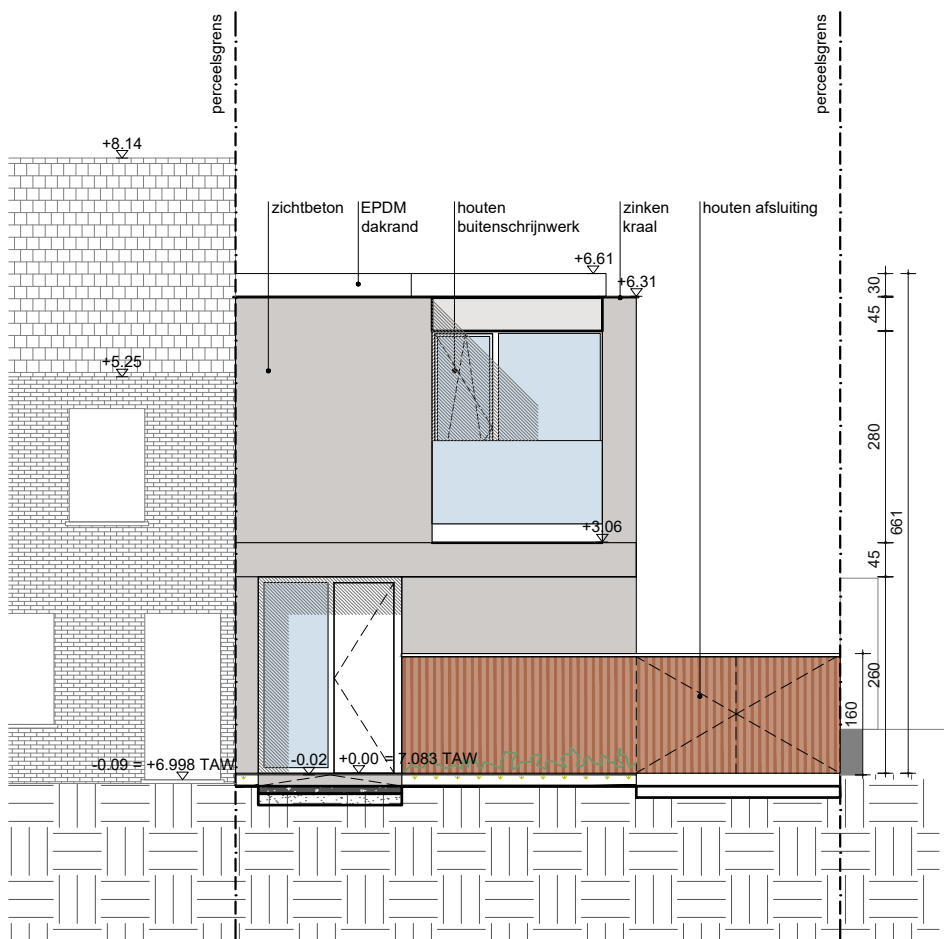

ARCHITECT



Bart Tyberghien . bart@212architecten.be . 0475 27 98 41
Elise Kerckhof . elise@212architecten.be . 0472 39 75 99
Birger Wyffels . birger@212architecten.be . 0474 99 64 42
2.12 architecten bv ovv bvba
gentsestraat 15 . b - 8500 kortrijk
btw BE 0502.739.617
info@212architecten . www.212architecten.be

BOUWHEER


Furninvest Bv
Vaartstraat 50 Bus A
8630 Veurne
0475 660 660

BOUWPLAATS

Bouwen van een ééengezinswoning
Robert Vandammestraat 246
8670 Koksijde
West-Vlaanderen
3e Afd. Sie 'A', Nr.749

PLANGEGEVENS

dossier: 19151
fase: OMG AANV
plan: G_N_01
datum: 03.06.2020
schaal: 1/100

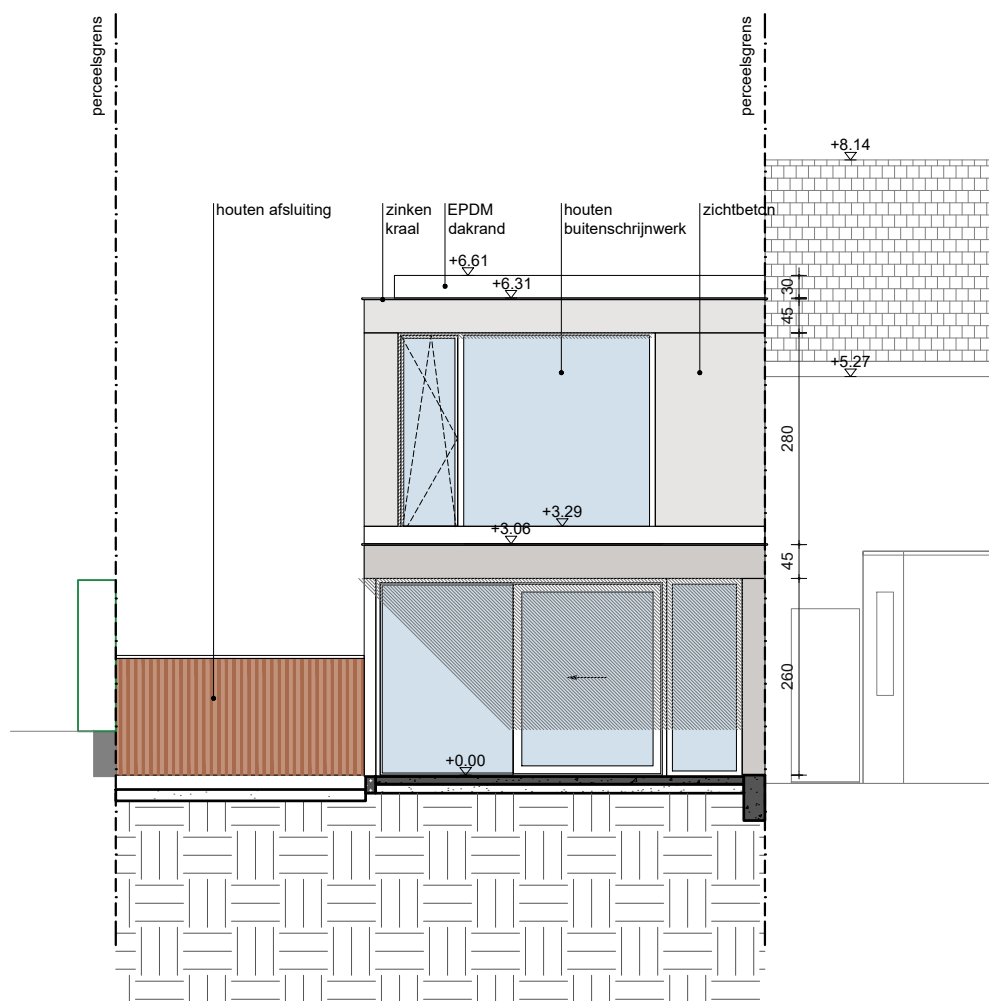

ARCHITECT



Bart Tyberghien . bart@212architecten.be . 0475 27 98 41
Elise Kerckhof . elise@212architecten.be . 0472 39 75 99
Birger Wyffels . birger@212architecten.be . 0474 99 64 42
2.12 architecten bv ovv bvba
gentsestraat 15 . b - 8500 kortrijk
btw BE 0502.739.617
info@212architecten . www.212architecten.be

BOUWHEER


Furninvest Bv
Vaartstraat 50 Bus A
8630 Veurne
0475 660 660

BOUWPLAATS

Bouwen van een ééengezinswoning
Robert Vandammestraat 246
8670 Koksijde
West-Vlaanderen
3e Afd. Sie 'A', Nr.749

PLANGEGEVENS

dossier: 19151
fase: OMG AANV
plan: G_N_03
datum: 03.06.2020
schaal: 1/100

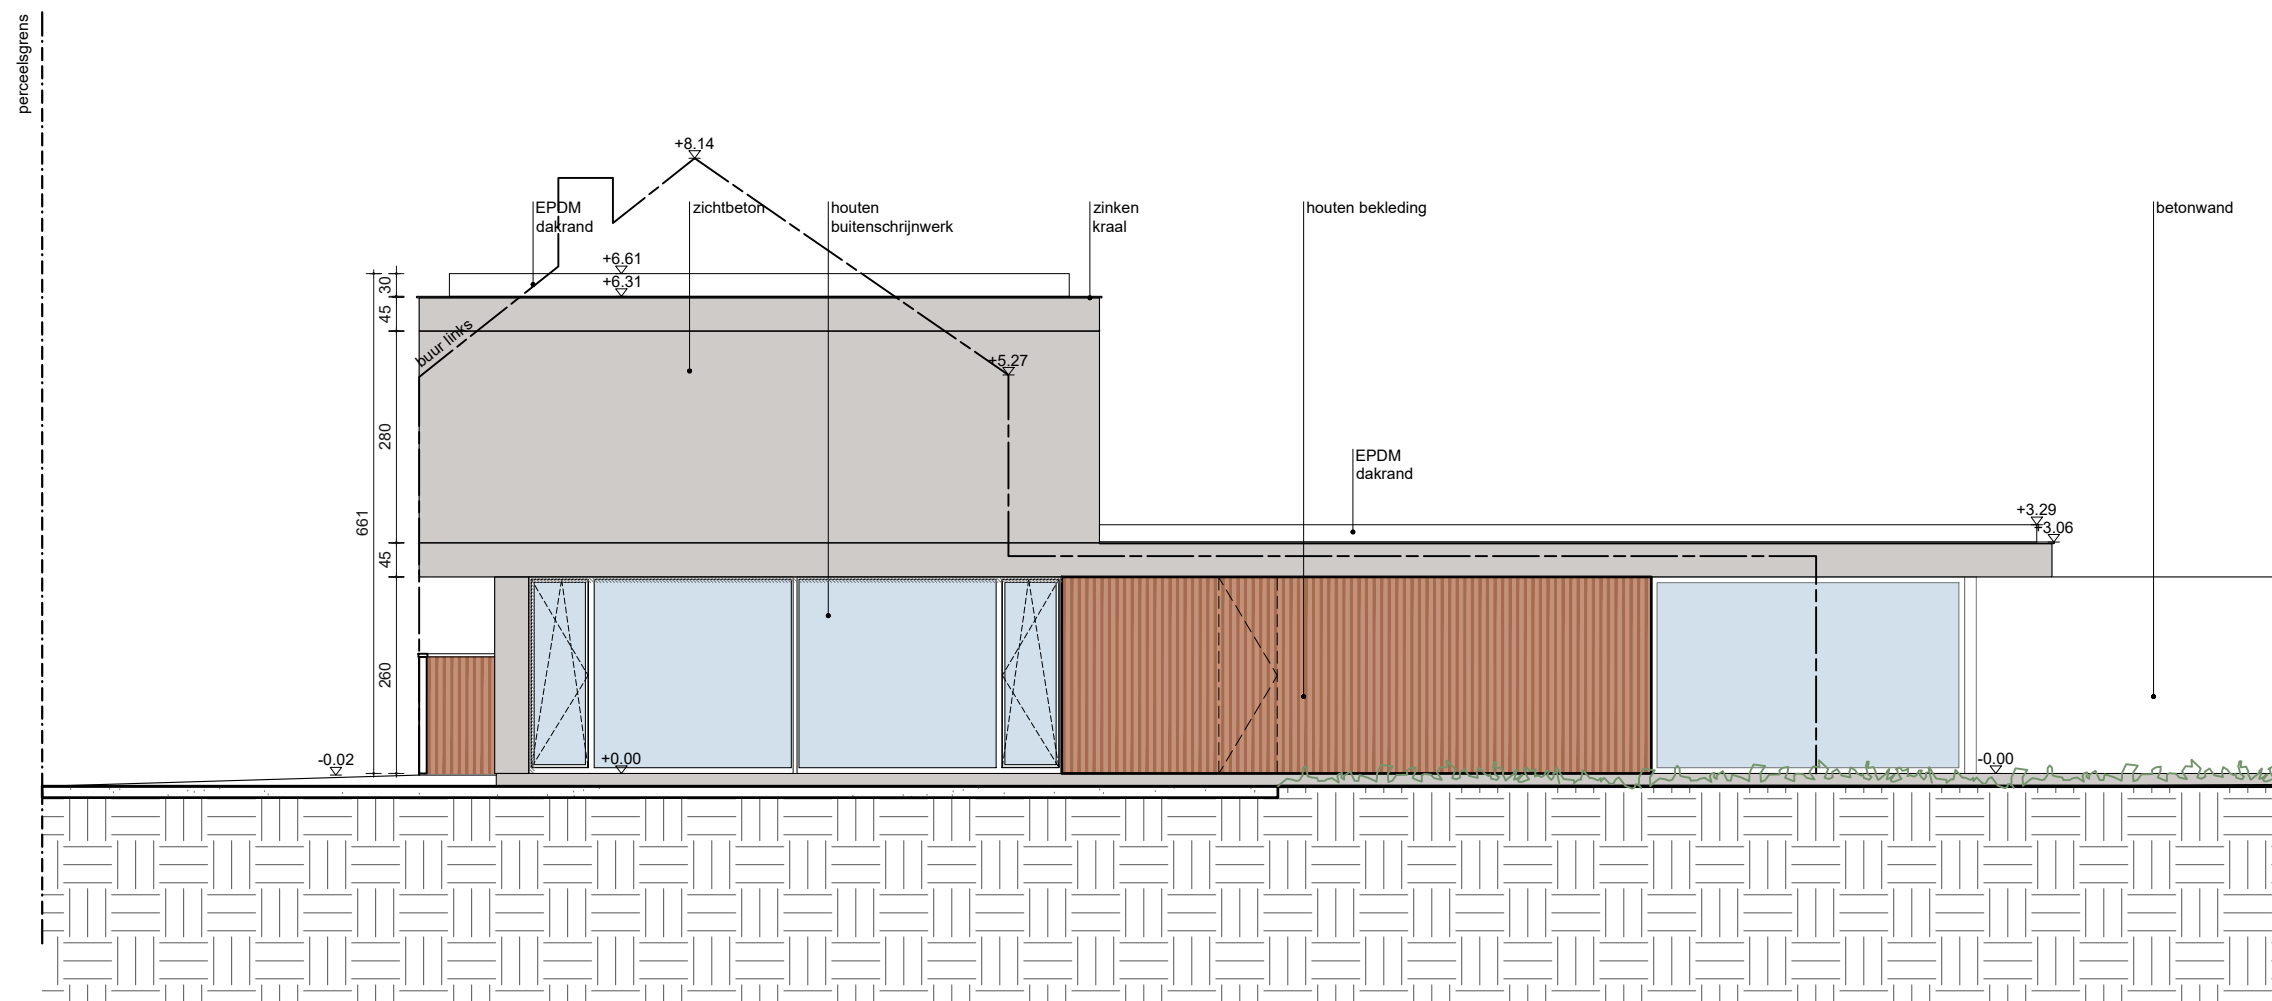

ARCHITECT

Bart Tyberghien . bart@212architecten.be . 0475 27 98 41
Elise Kerckhof . elise@212architecten.be . 0472 39 75 99
2.12 architecten bv ovv bvba
gentsestraat 15 . b - 8500 kortrijk
btw BE 0502.739.617
info@212architecten . www.212architecten.be

BOUWHEER


Furninvest Bv
Vaartstraat 50 Bus A
8630 Veurne
0475 660 660

BOUWPLAATS

Bouwen van een ééengezinswoning
Robert Vandammestraat 246
8670 Koksijde
West-Vlaanderen
3e Afd. Sie 'A', Nr.749

PLANGEGEVENS

dossier: 19151
fase: OMG AANV
plan: G_N_02
datum: 03.06.2020
schaal: 1/100

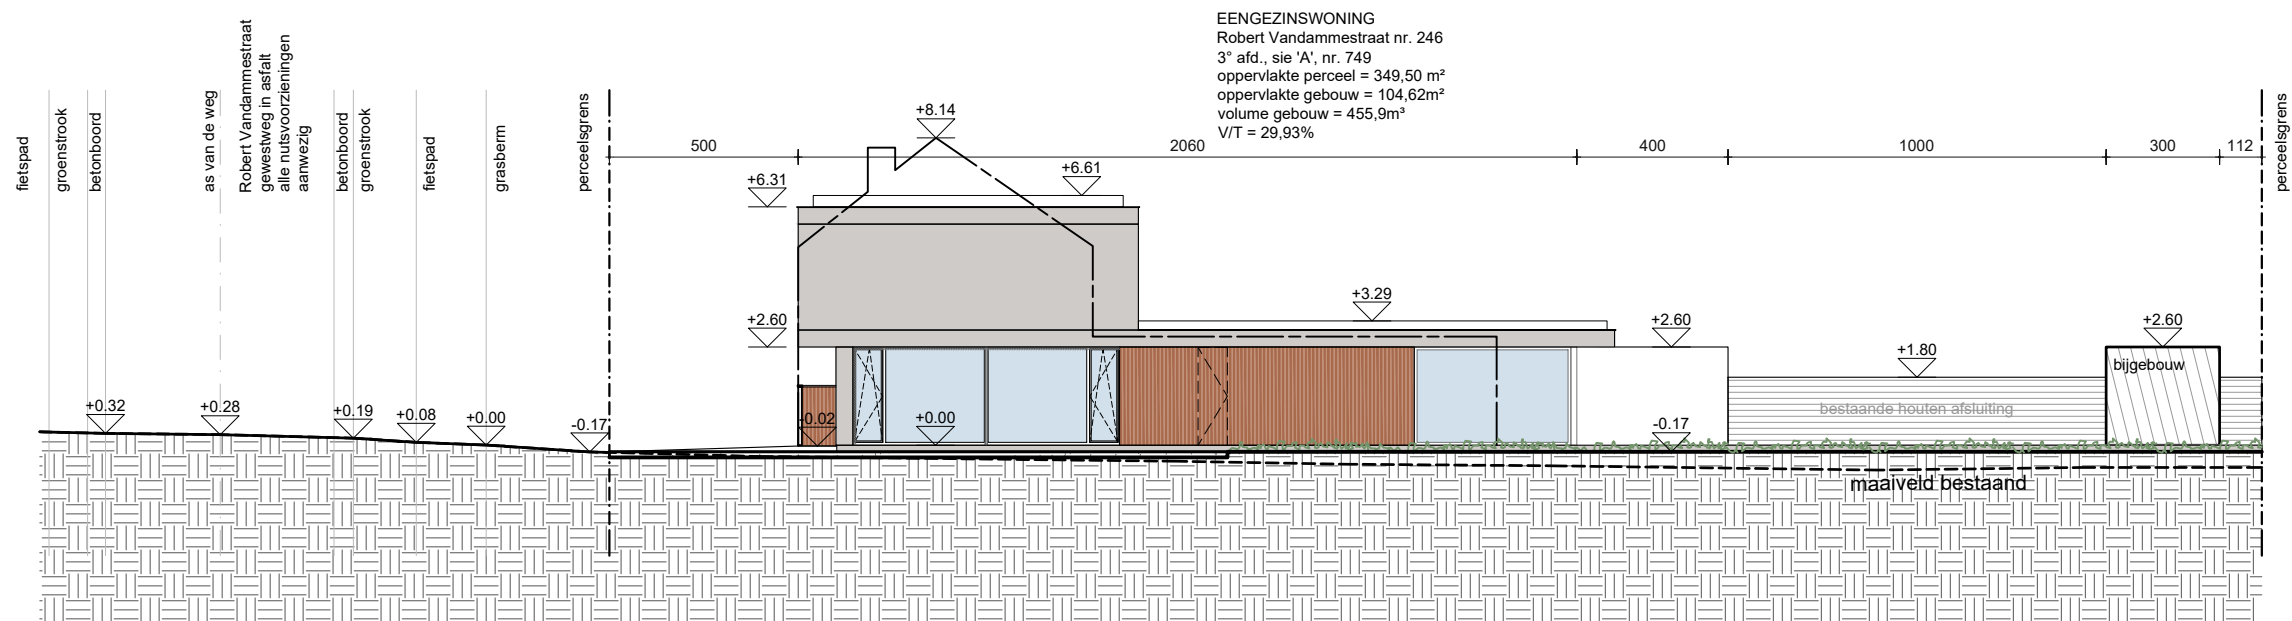

GOEDKEURING GEMEENTE / STAD:

ONTWERP

Bouwen Van Een Ééngesinswoning

BOUWPLAATS

Robert Vandammestraat 246
8670 Koksijde
West-Vlaanderen
3e Afd. Sie 'A', Nr.749

BOUWHEER

Furninvest Bv
Vaartstraat 50 Bus A
8630 Veurne
0475 660 660

PLANGEGEVENS

nieuwe toestand (NT) | terreinsnede

UITVOERING

dossiernr.: 19151

plannr.: T_N

datum: 03.06.2020

schaal: 1/200

bouwheer

architect

aannemer

alle afmetingen zijn informatief en dienen ter plaatse gecontroleerd te worden | alle stabiliteit en funderingen volgens studie ir. stabiliteit

versie	datum	wijziging
A	xx.xx.xxxx	beschrijving revisie 1
X	xx.xx.xxxx	beschrijving revisie 1
X	xx.xx.xxxx	beschrijving revisie 1
X	xx.xx.xxxx	beschrijving revisie 1
X	xx.xx.xxxx	beschrijving revisie 1



ELISE KERCKHOF
BART TYBERGHIE
BIRGER WYFFELS
elise@212architecten.be . 0472 39 75 99
bart@212architecten.be . 0475 27 98 41
birger@212architecten.be . 0474 99 64 42
2.12 architecten bv ovv bvba
gentsestraat 15 . b - 8500 kortrijk
btw BE 0502.739.617
info@212architecten . www.212architecten.be



alle afmetingen zijn informatief en dienen ter plaatse gecontroleerd te worden | alle stabiliteit en funderingen volgens studie ir. stabiliteit

212

ELISE KERCKHOF
BART TYBERGHIE
BIRGER WYFFELS

elise@212architecten.be 0472 39 75 99
bart@212architecten.be 0475 27 98 47
birger@212architecten.be 0474 99 64 42

212
ARCHITECTEN

ELISE KERCKHOF
BART TYBERGHIE
BIRGER WYFFELS

elise@212architecten.be 0472 39 75 99
bart@212architecten.be 0475 27 98 41
birger@212architecten.be 0474 99 64 42

2.12 architecten bv ovv bvba
gentsestraat 15 . b - 8500 kortrijk
btw BE 0502.739.617
info@212architecten.be www.212architecten.be

